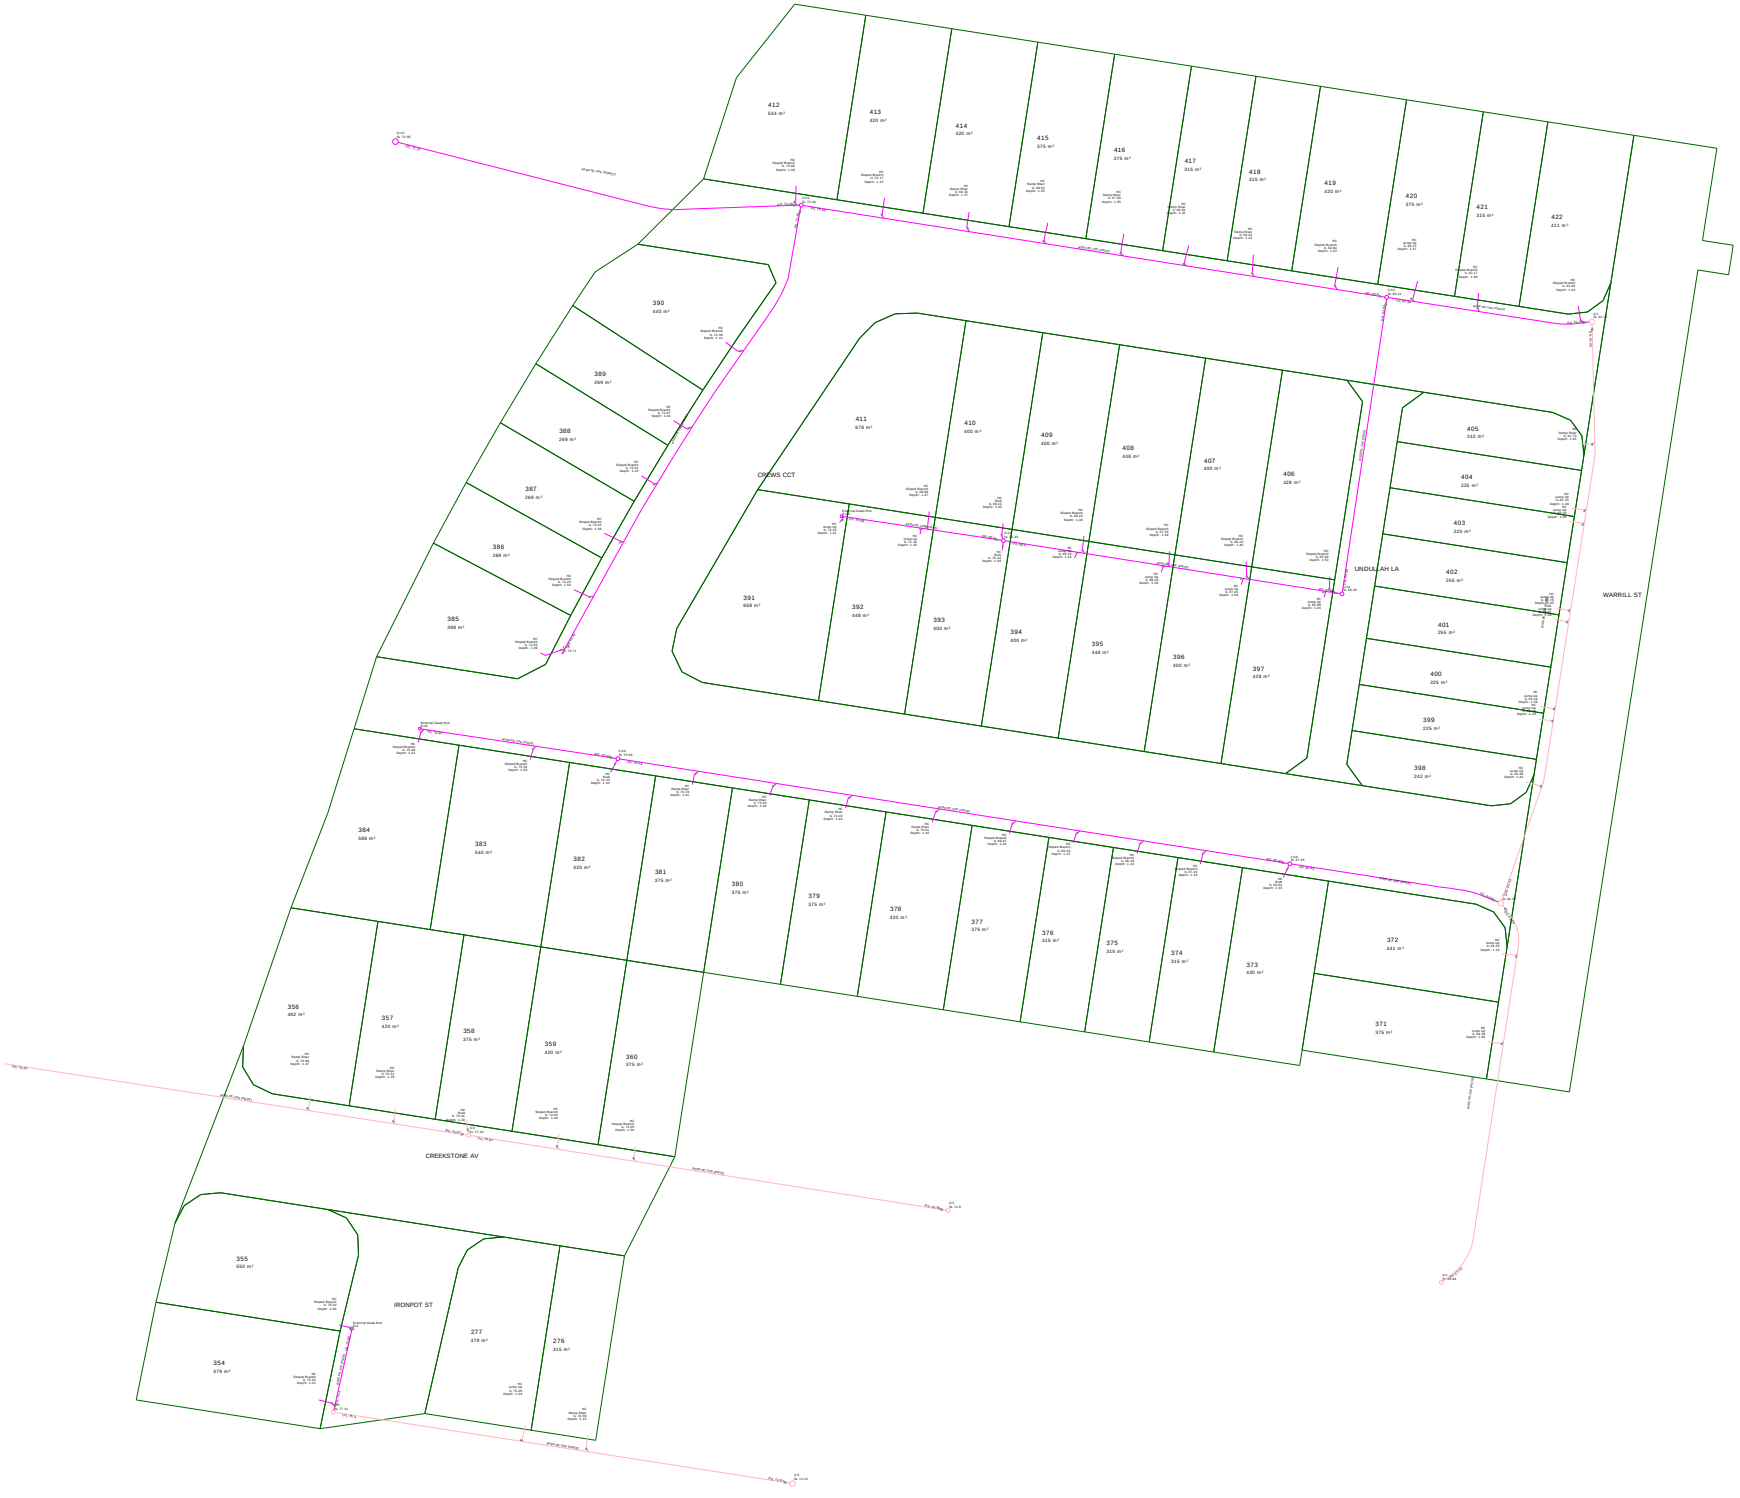
CROWS CCT
UNDULLAH LA
WARRILL ST
CREEKSTONE AV
IRONPOT ST
412 544 m²
413 420 m²
414 420 m²
415 375 m²
416 375 m²
417 315 m²
418 315 m²
419 420 m²
420 375 m²
421 315 m²
422 411 m²
390 448 m²
389 268 m²
388 268 m²
387 268 m²
386 268 m²
385 268 m²
411 678 m²
410 400 m²
409 400 m²
408 448 m²
407 400 m²
406 428 m²
405 242 m²
404 225 m²
403 225 m²
402 255 m²
401 255 m²
400 225 m²
399 225 m²
398 242 m²
391 558 m²
392 448 m²
393 400 m²
394 400 m²
395 448 m²
396 400 m²
397 428 m²
384 588 m²
383 540 m²
382 420 m²
381 375 m²
380 375 m²
379 375 m²
378 420 m²
377 375 m²
376 315 m²
375 315 m²
374 315 m²
373 420 m²
372 441 m²
371 375 m²
356 462 m²
357 420 m²
358 375 m²
359 420 m²
360 375 m²
355 510 m²
354 479 m²
277 479 m²
276 315 m²

412
544 m²
413
420 m²
414
420 m²
415
375 m²
416
375 m²
417
315 m²
418
315 m²
419
420 m²
420
375 m²
421
355 m²
422
411 m²
390
440 m²
389
355 m²
388
268 m²
387
268 m²
386
268 m²
385
398 m²
411
678 m²
410
400 m²
409
400 m²
408
446 m²
407
400 m²
406
428 m²
405
242 m²
404
225 m²
403
225 m²
402
255 m²
401
255 m²
400
225 m²
399
225 m²
398
242 m²
CROWS CCT
391
656 m²
392
446 m²
393
400 m²
394
400 m²
395
446 m²
396
400 m²
397
439 m²
UNDULLAH LA
WARRILL ST
384
588 m²
383
540 m²
382
420 m²
381
375 m²
380
375 m²
379
375 m²
378
420 m²
377
375 m²
376
315 m²
375
315 m²
374
315 m²
373
420 m²
372
441 m²
371
375 m²
356
492 m²
357
420 m²
358
375 m²
359
420 m²
360
375 m²
CREEKSTONE AV
355
550 m²
IRONPOT ST
277
479 m²
276
315 m²
354
479 m²